

兴庆区玉皇阁北街社区
卫生服务中心项目

建筑单体报建图

社区卫生服务中心

附属用房

经研究，同意按此方案做施工图设计
银川市自然资源局
2023年05月24日 经办人 赵海强

建设单位：银川市兴庆区卫生健康局

设计单位：北京世纪中天国际建筑设计有限公司

设计资格证书：建筑行业甲级 AW111010539

日期：2023年05月



设计单位承诺书

银川市自然资源局：

我单位注册名称为：北京世纪中天国际建筑设计有限公司，建筑设计资质为：建筑行业甲级，受银川市兴庆区卫生健康局委托，承担兴庆区玉皇阁北街卫生服务中心项目的详细规划及建筑工程设计方案的编制，现就我单位提供的建筑设计方案单体报建图在以下四个方面郑重承诺：

- 一、严格遵守国家及地方的相关法规、规章进行设计。
- 二、严格按照国家及地方的现行政策、相关技术规定和规划设计条件进行设计。
- 三、严格按照审批完的规划总平面图进行报建图的设计，其单体建筑的使用性质、建筑面积、基底面积、建筑长宽尺寸、建筑高度、外立面材质及颜色等满足规划审批方案。
- 四、建筑面积计算依据《建设工程建筑面积计算规范》（GB/T50353-2013）

我单位承诺对全部资料的真实性、准确性和合法性负责。由此产生的一切法律后果由我公司承担。

特此承诺！

设计人员签字：

复核人员签字：

单位项目负责人签字：

设计单位：北京世纪中天国际建筑设计有限公司



2023 年 05 月

第1页，共7页



扫描全能王 创建


兴庆区玉皇阁北街社区卫生服务中心 鸟瞰图



第2页，共7页





扫描全能王 创建

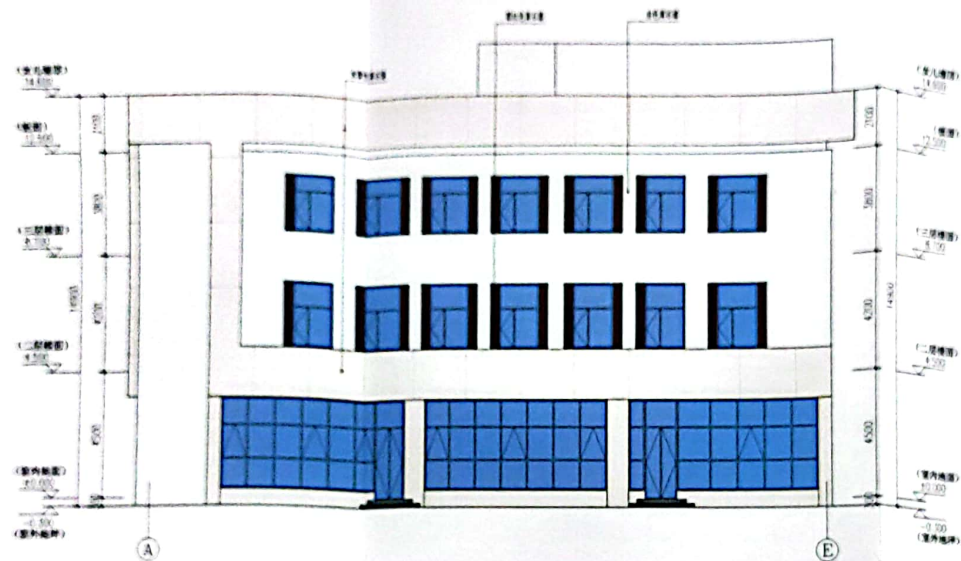

社区卫生服务中心东立面图 1:100
社区卫生服务中心

图例:

- 白色真石漆 1.3GV/1 1341
- 米黄色真石漆 8.1V9/2 0022
- 棕红色真石漆 3.8V8.5/4.4 0194

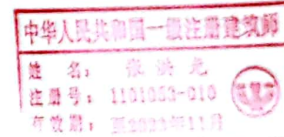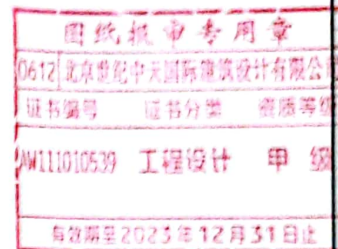


姓名	张洪光
性别	男
出生年月	1985.10
学历	本科
专业	建筑学
职称	一级注册建筑师
执业年限	10年
执业范围	全国
执业单位	北京世纪中天国际建筑设计有限公司
执业地址	北京市昌平区回龙观镇龙域北街101号
执业时间	2013.04



扫描全能王 创建



位置示意图

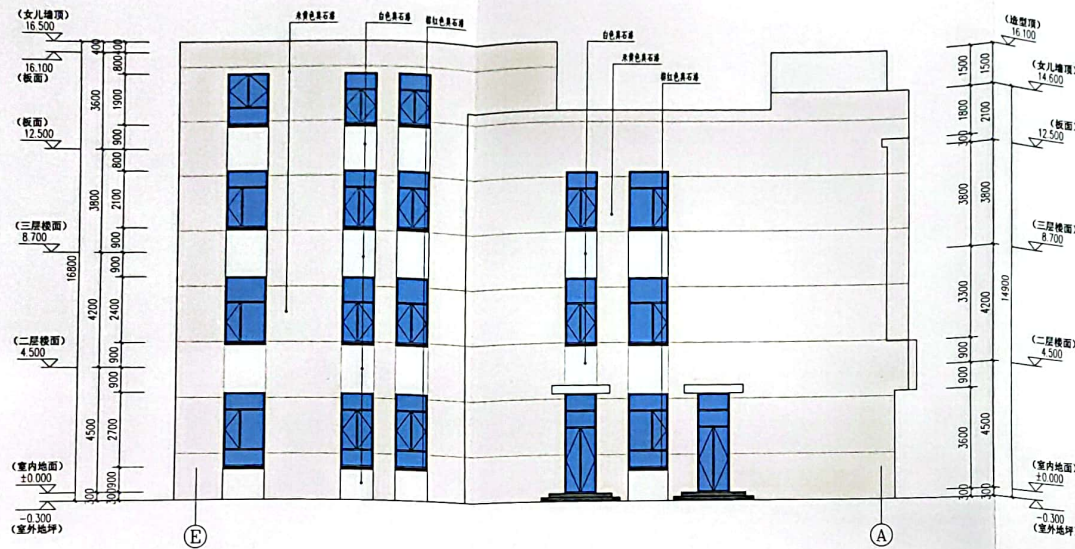

社区卫生服务中心西立面图 1:100
社区卫生服务中心

图纸报审专用章
0612北京世纪中天国际建筑设计有限公司
证书编号 证书分类 资质等级
AW111010539 工程设计 甲级
有效期至2023年12月31日止

中华人民共和国一级注册建筑师
姓名: 张洪光
注册号: 1101053-010
有效期: 至2023年11月

图例:

- 白色真石漆 1.3GY/1 1341
- 米黄色真石漆 8.1Y9/2 0022
- 棕红色真石漆 3.8YR4.5/4.4 0194

专业	负责人
建筑	
结构	
暖通	
电气	
给排水	
总图	

说明: 本图是根据甲方提供的资料绘制的, 仅供甲方参考, 不作为施工依据。如有变更, 请及时通知设计单位。



北京世纪中天
国际建筑设计有限公司
BEIJING CENTURY PEAK
INTERNATIONAL ARCHITECTURAL
DESIGNING CO., LTD.
* AW111010539

项目名称
玉泉营北街社区卫生服务中心

工程名称
社区卫生服务中心

平面示图

审定: 张洪光
审核: 张洪光
工程主持人: 张洪光
工种负责人: 张洪光
设计: 张洪光
制图: 张洪光

工程编号: NX-2022-04


图名
卫生服务中心西立面图

图号: 建筑-05

比例: 1:100

日期: 2023年04月



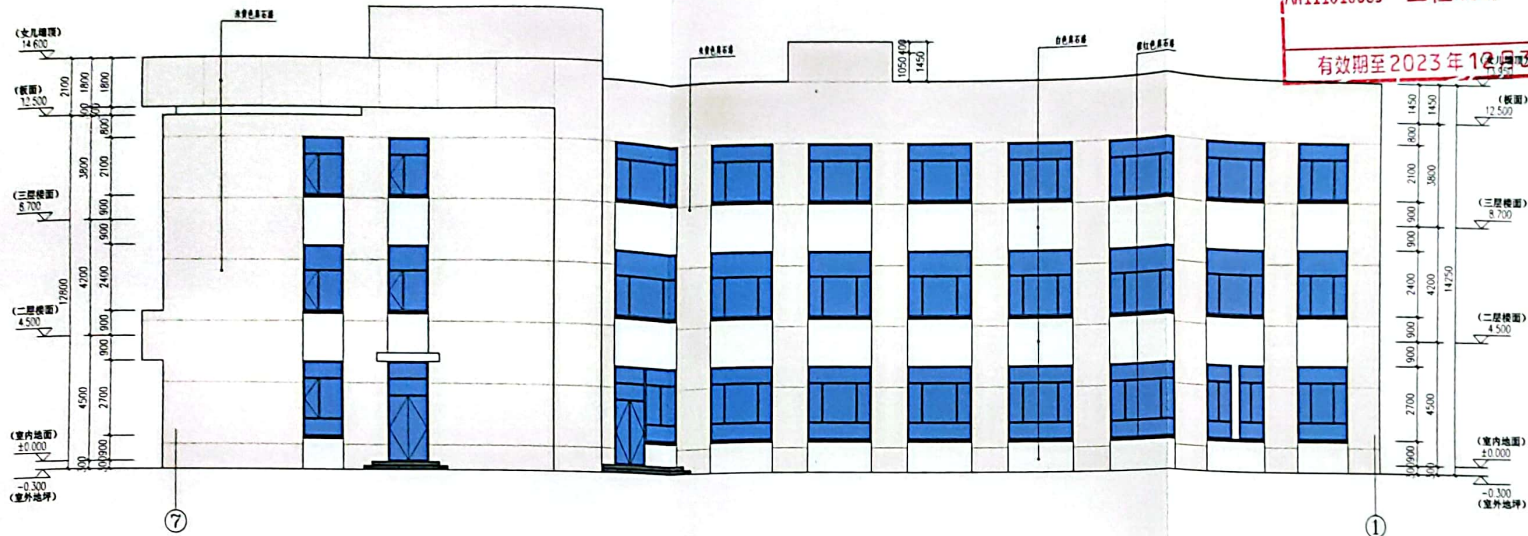

社区卫生服务中心北立面图 1:100
社区卫生服务中心



位置示意图


图纸报审专用章
0612 北京世纪中天国际建筑设计有限公司
证书编号 证书分类 资质等级
NW111010539 工程设计 甲级
有效期至 2023 年 12 月 31 日止

专业	负责人
建筑	
结构	
暖通	
电气	
给排水	
其他	
北京世纪中天国际建筑设计有限公司 BEIJING CENTURY PEAK INTERNATIONAL ARCHITECTURAL DESIGNING CO., LTD. 电话: NW111010539	
项目名称	玉泉社区社区卫生服务中心
工程名称	社区卫生服务中心
平面设计	
审定	张洪光
审核	张洪光
工程主持人	张洪光
工程负责人	张洪光
设计	张洪光
制图	张洪光
工程编号	NX-2022-04
图名	卫生服务中心北立面图
图号	建筑-06
比例	1:100
日期	2023.04.04


中华人民共和国一级注册建筑师
姓名: 张洪光
注册号: 1101053-010
有效期: 至2023年11月

图例:


- 白色真石漆 1.3GY/1 1341
- 米黄色真石漆 8.1Y9/2 0022
- 棕红色真石漆 3.8YR4.5/4.4 0194

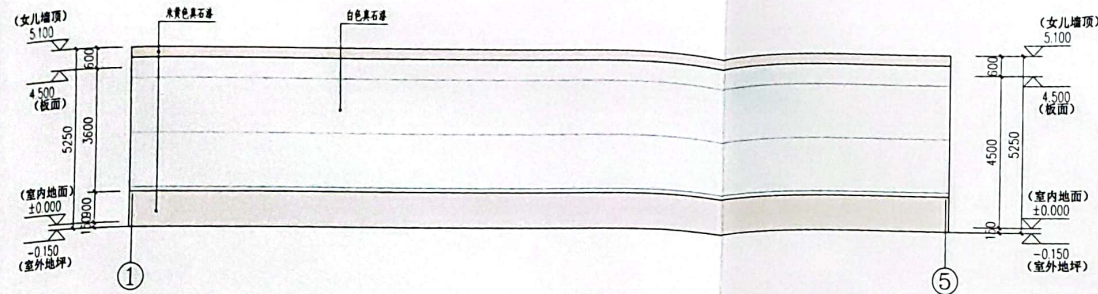


附属用房南立面图 1:100
附属用房

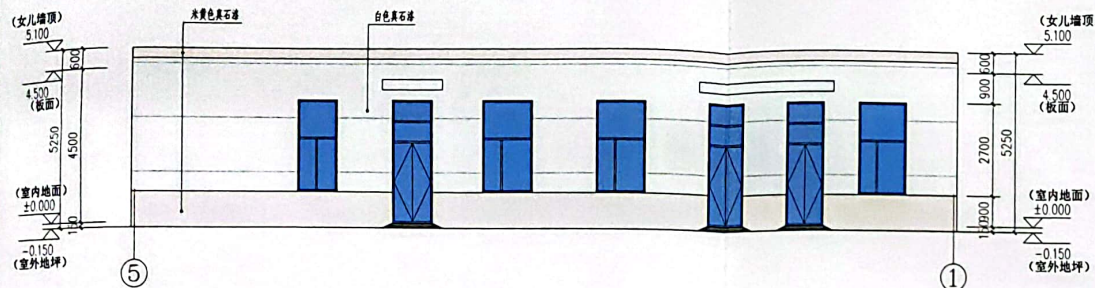

附属用房北立面图 1:100
附属用房

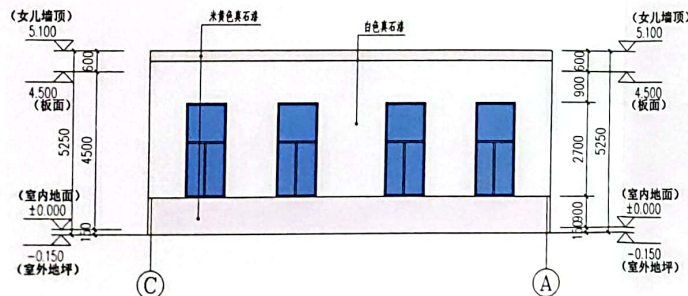

附属用房西立面图 1:100
附属用房

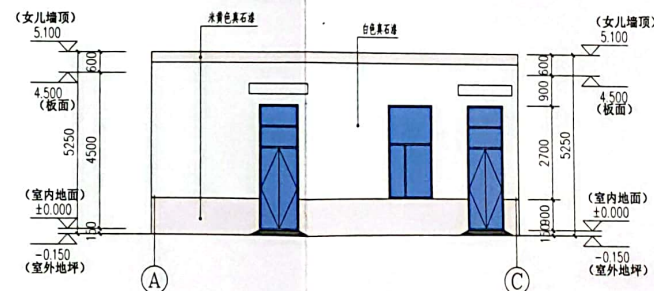

附属用房东立面图 1:100
附属用房



图例:

白色真石漆 1.3GY/1 1341

米黄色真石漆 8.1Y9/2 0022

注册号: 1101053-010

棕红色真石漆 9.8YR4.5/4.4 0194

总建筑面积: 620平方米
地上建筑面积: 310平方米
地下建筑面积: 310平方米 (地下一层为消防水泵房及消防水池)
建筑基底面积: 310平方米

建筑面积计算 依据《建设工程建筑面积计算规范》
(GB/T50353-2013)

专业	会签人
建筑	
结构	
暖通	
电气	
给排水	
总图	

本图在审核时, 应同时审核相关部门的签字, 签字后, 方可进行施工, 否则, 不得作为正式施工图。

北京世纪中天
国际建筑设计有限公司
BEIJING CENTURY PEAK
INTERNATIONAL ARCHITECTURAL
DESIGNING CO., LTD.
AW111010539

项目名称
玉皇庙北街社区卫生服务中心

工程名称
附属用房

平面示意图

审定 张明
审核 张明
工程主持人 张明
工种负责人 张明
设计 张明
制图 张明

工程编号 NX-2022-04

图名
立面图

图号 07
比例 1:100
日期 2023年04月